

Märchenviertel
Hannover Vahrenheide

Genehmigungsplanung
8 x RH und 6 x KH

Lageplan
Städtebauliches Konzept

Maßstab ca. 1 : 500

30. Nov. 2010

Hinweise:

Die Ordnungsnummern beziehen sich auf die Verkaufsunterlagen der Firma Weber Massivhaus GmbH.

Die dargestellten Maße sind gerundete Angaben.

Grenze 2. Bauabschnitt
Weber Massivhaus GmbH
inkl. Anteil öffentlicher Weg

Dipl. Ing. **Weber**
MASSIVHAUS


Hannoversche Str. 26 30916 Isernhagen - Awb.
Tel. 0511/ 61 68 6 - 10 Fax. 0511/61 68 6 - 50

Planung:

BAS
Büro für Architektur und Stadtplanung ●

Holger Möller
Dipl.-Ing., Architekt und
Städtebauarchitekt SRL

Querallee 43 34119 Kassel
Tel.: 0561 / 710404 Fax: 0561 / 710405
Tel.: 0561 / 78 808 70 mail@bas-kassel.de

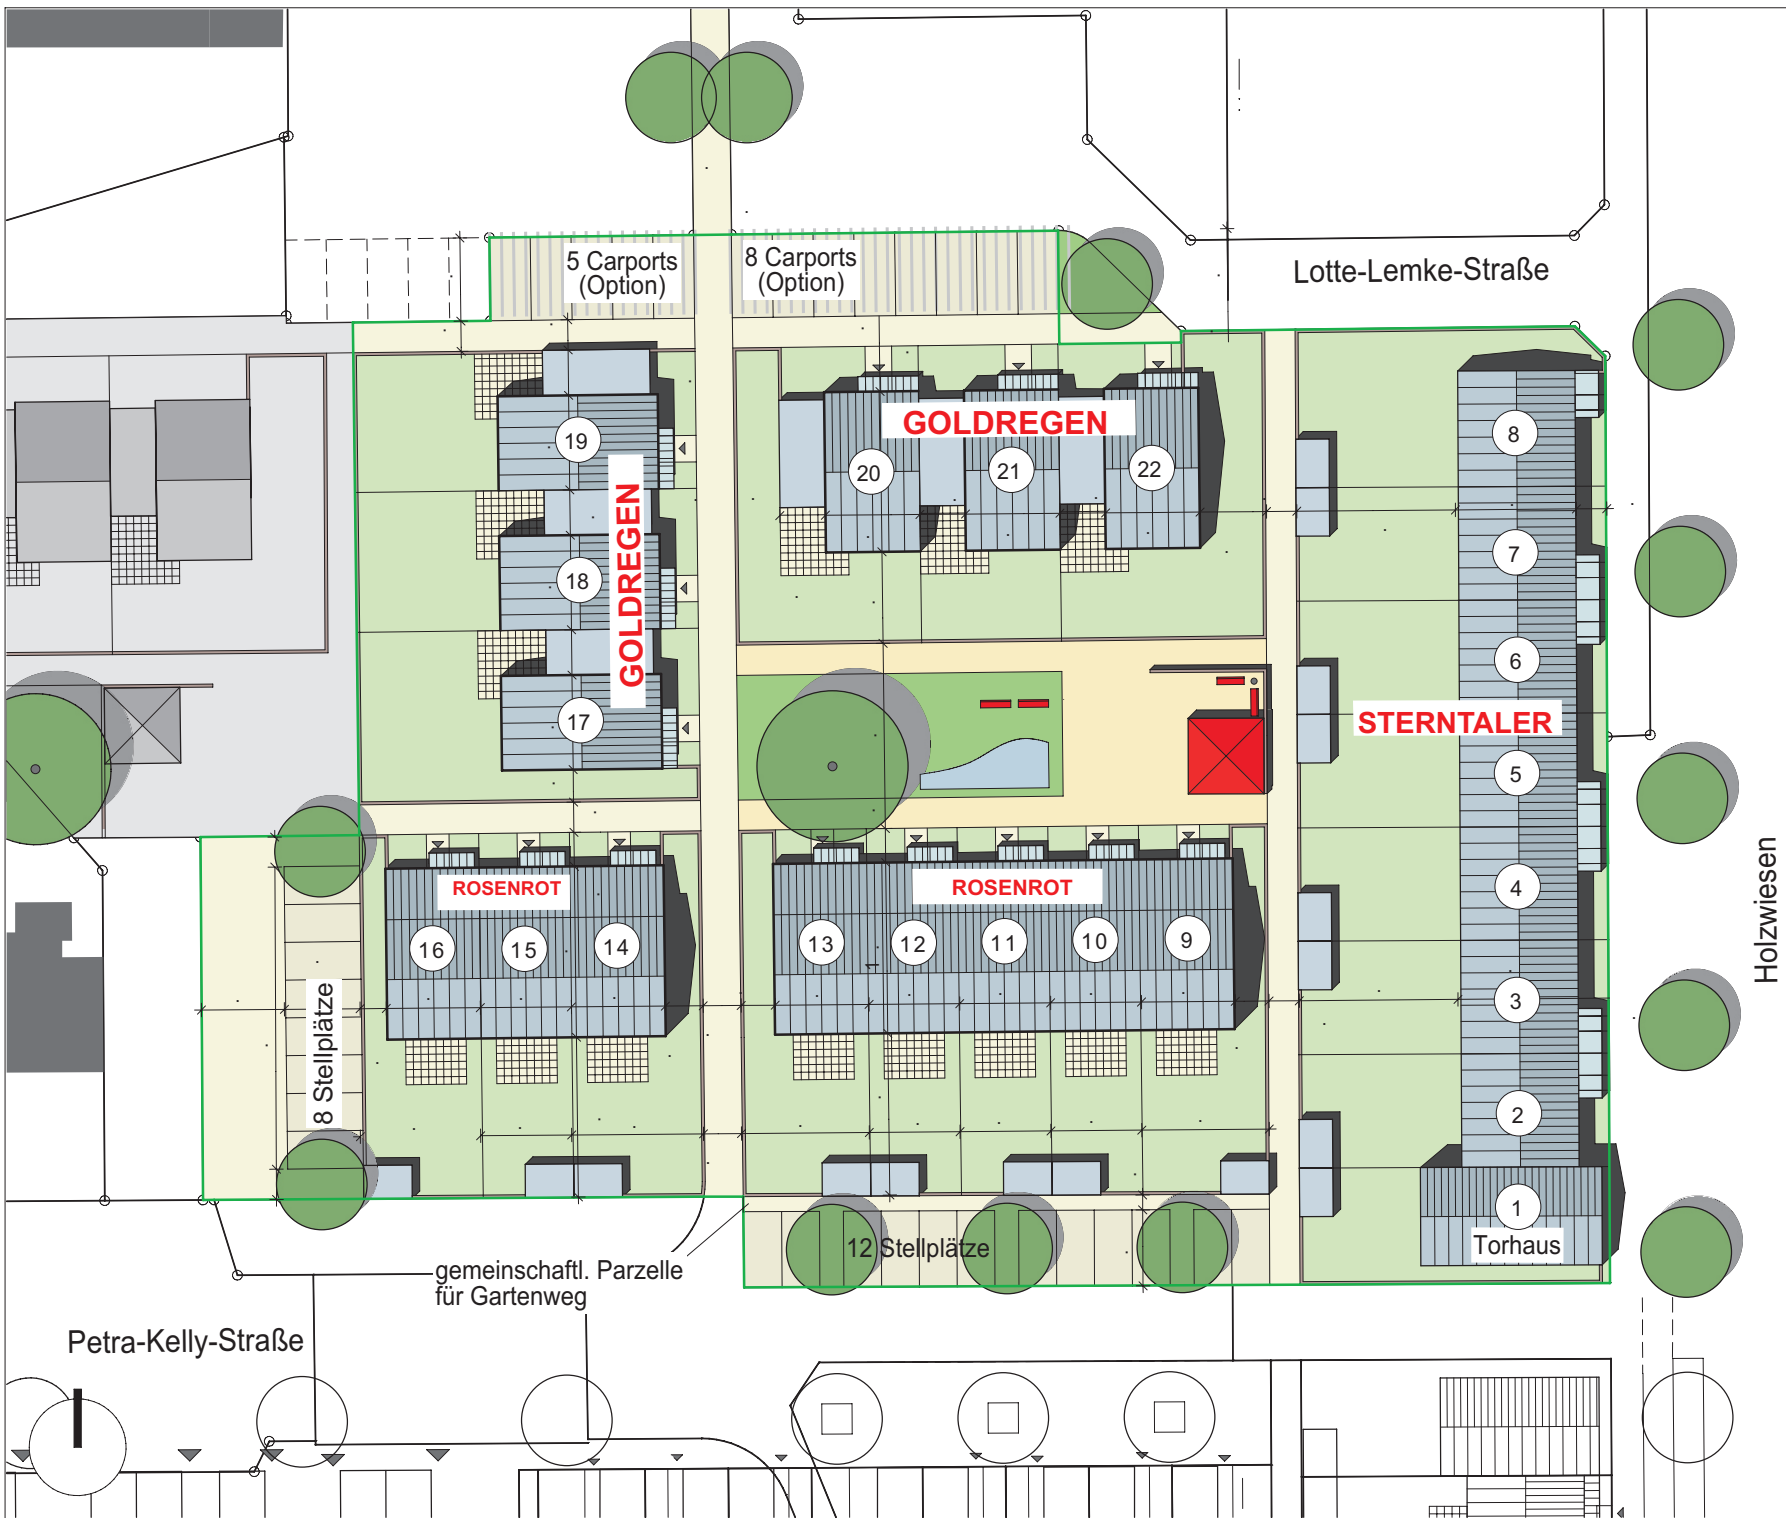

Lotte-Lemke-Straße

5 Carports
(Option)

8 Carports
(Option)

GOLDREGEN

GOLDREGEN

STERTALER

ROSENROT

ROSENROT

8 Stellplätze

12 Stellplätze

Holz
wiesen

gemeinschftl. Parzelle
für Gartenweg

Petra-Kelly-Straße